

มาตรฐานที่ว่าการอำเภอ ความสูง 2 ชั้น
กรมการปกครอง

กรมโยธาธิการและผังเมือง กระทรวงมหาดไทย




ชื่อโครงการ
มาตรฐานที่ว่าการอำเภอ ความสูง 2 ชั้น

กรมการปกครอง
สถานที่ก่อสร้าง

ออกแบบโดย
กรมโยธาธิการและผังเมือง กระทรวงมหาดไทย
แต่ที่แบบ
AR 61128 จำนวน 21
LA
LA
LA
S
SN
E
M
รวม

1	2	
1. 2. 

๑. ๒. 

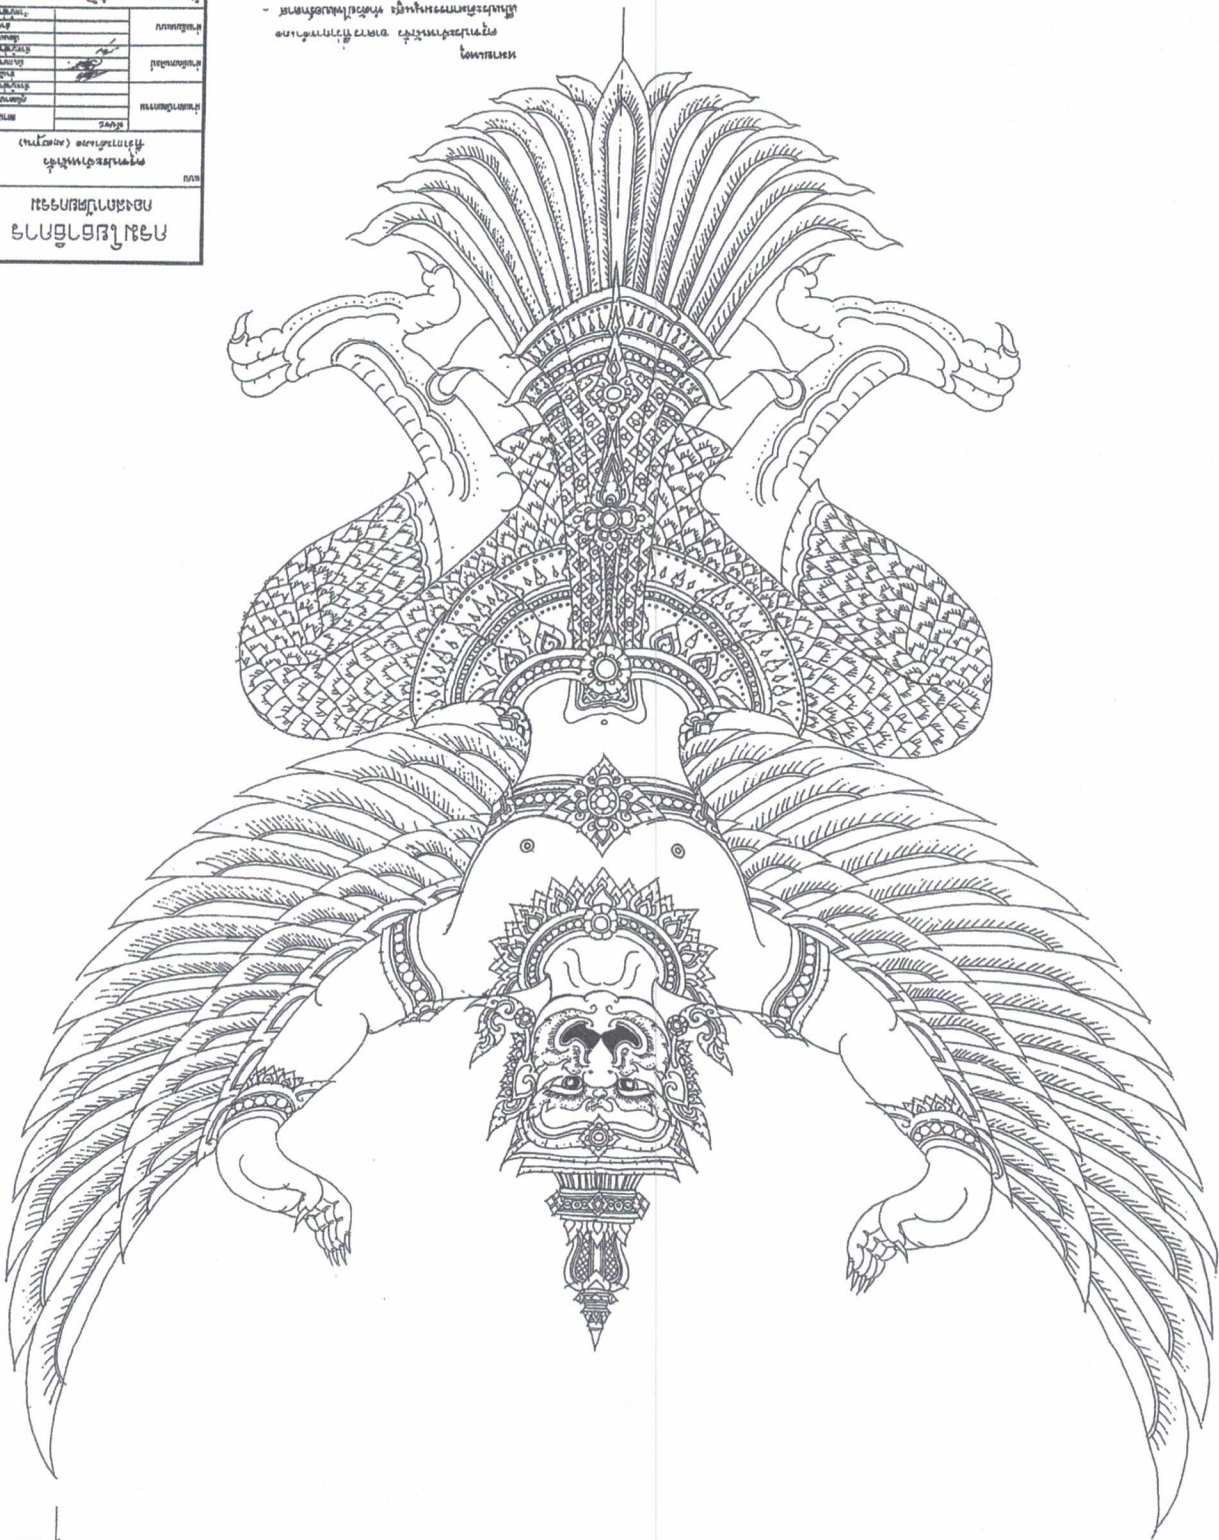

สื่อบุคคลและงานประกอบแบบ



[illegible]

หมายเลข	รายการ	หมายเหตุ
[illegible][illegible]

กรมโยธาธิการและผังเมือง














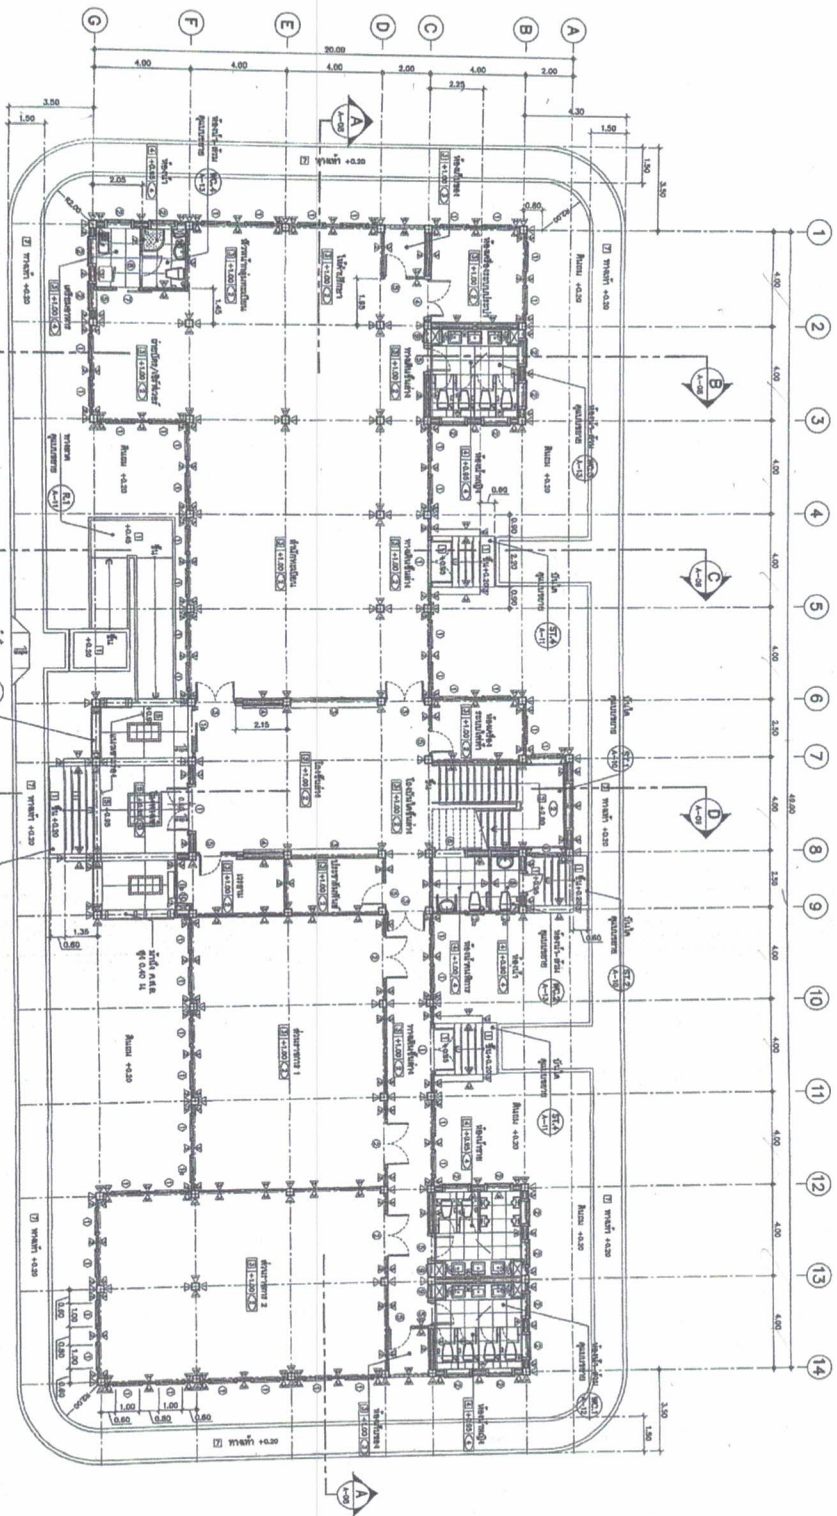

แปลนพื้นที่ 1
มาตราส่วน 1:100



กรมโยธาธิการและผังเมือง
สำนักสถาปัตย์กรรม











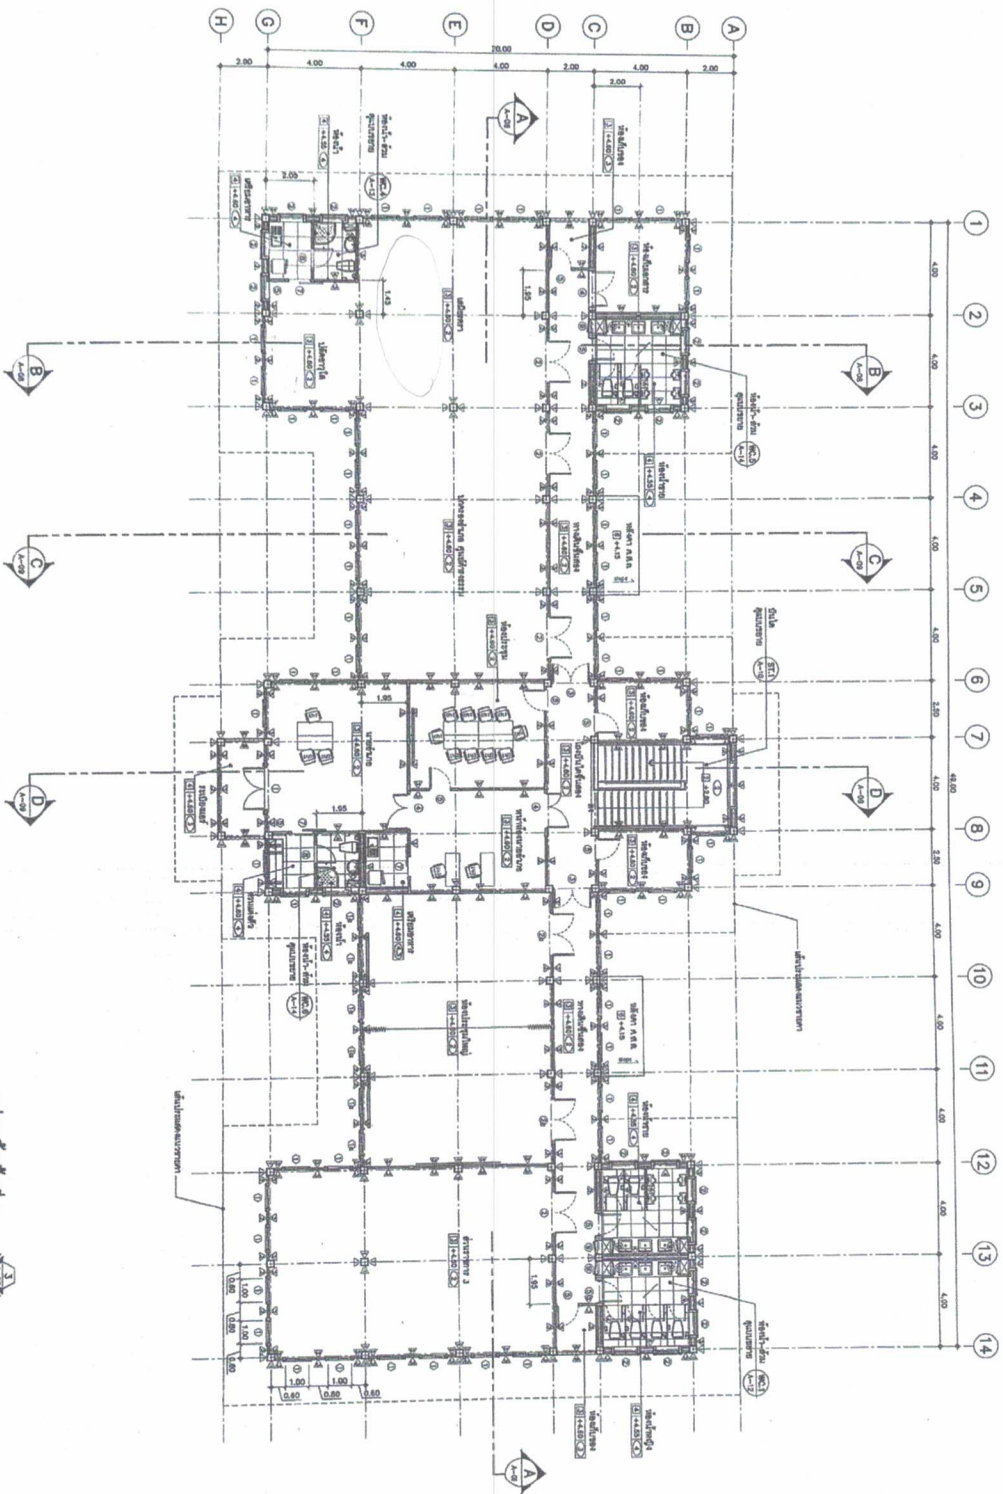

แปลนพื้นที่ที่ 2
ขนาด 1:100



กรมโยธาธิการและผังเมือง สำนักสถาปัตยกรรม





































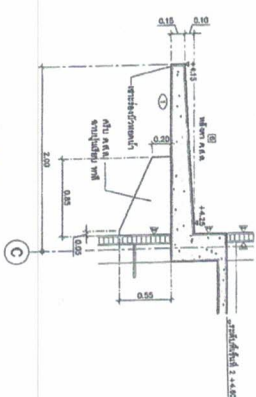

รูปตัด -

1 : 100

A-09 A-05


















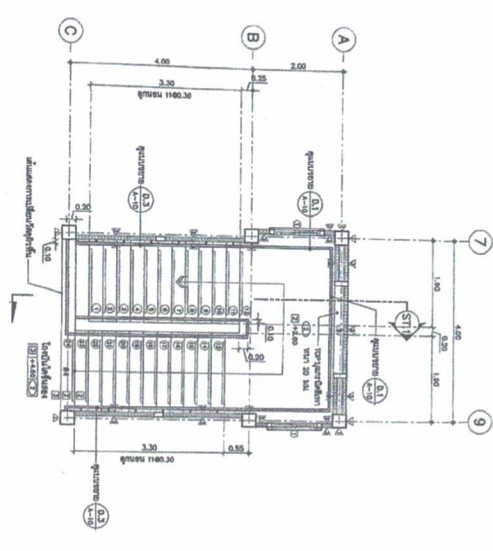


แผนงานตัดพื้นที่ 2 ST.1
ขนาดพื้นที่ 1:100

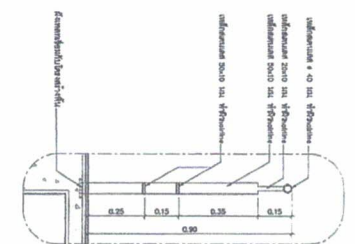


แผนขยาย D.1
ขนาดพื้นที่ 1:100

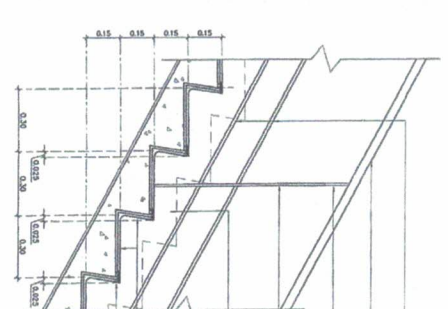

แผนขยาย D.2
ขนาดพื้นที่ 1:100

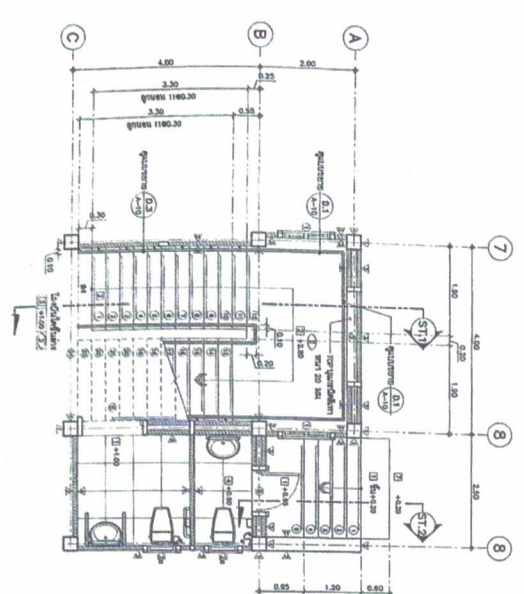


แผนงานตัดพื้นที่ 1 ST.1
ขนาดพื้นที่ 1:100

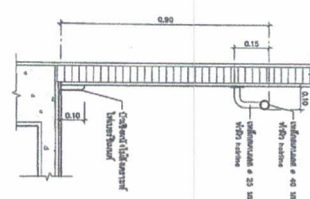

แผนขยาย D.3
ขนาดพื้นที่ 1:100



แผนขยาย ST.1.2
ขนาดพื้นที่ 1:100

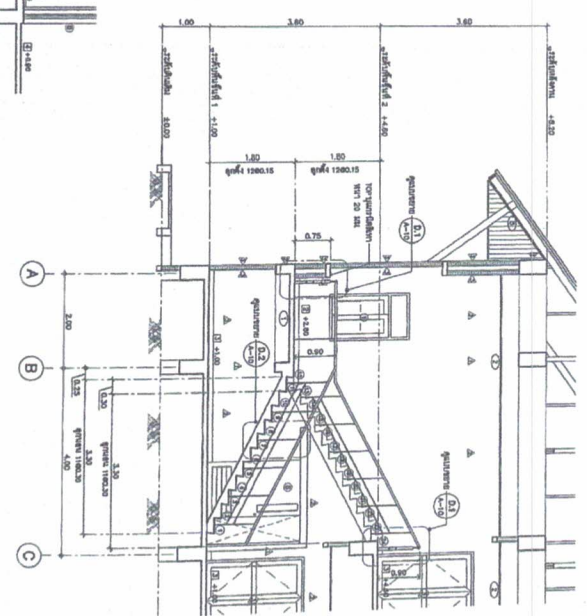

แผนขยาย ST.1
ขนาดพื้นที่ 1:100



กรมการปกครอง

กระทรวงมหาดไทย

กรมการปกครอง

















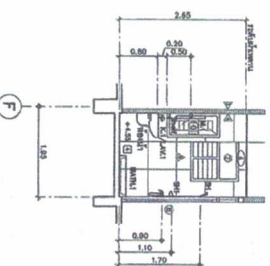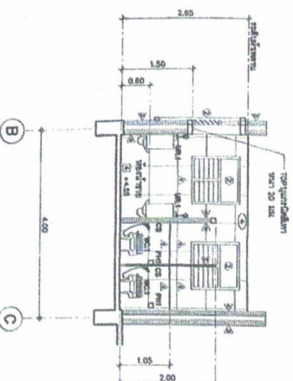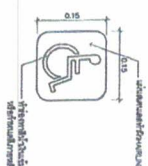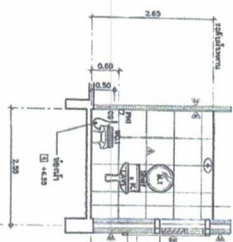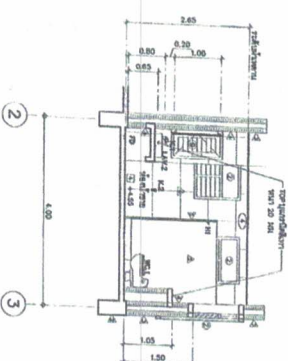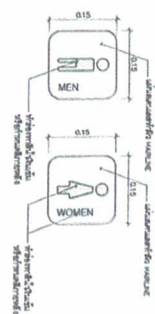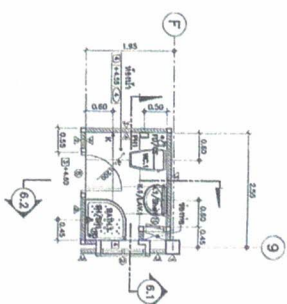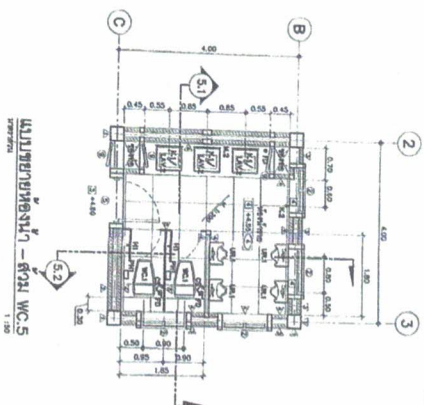[illegible]

๕ : ๕


[illegible]

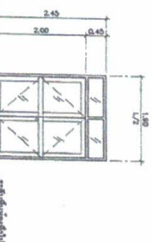





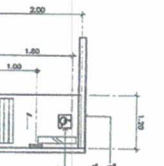

①


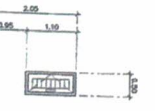

10

(10)










25


24

25

26

26











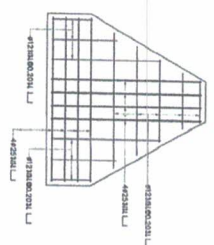
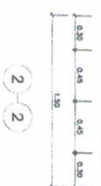
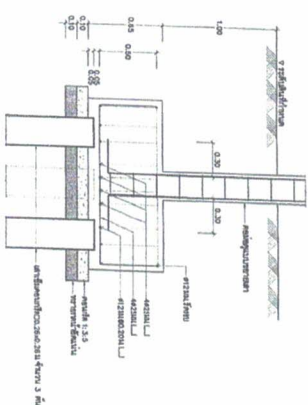
29

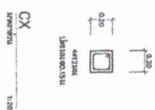








30

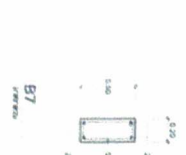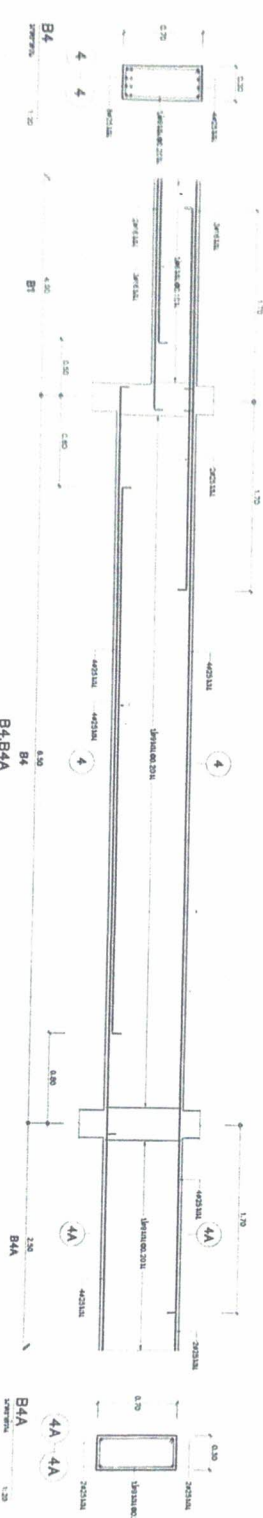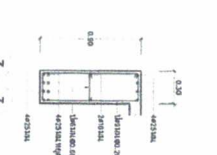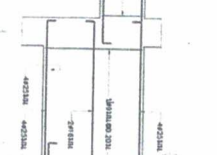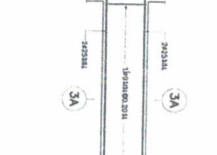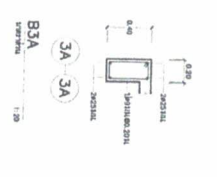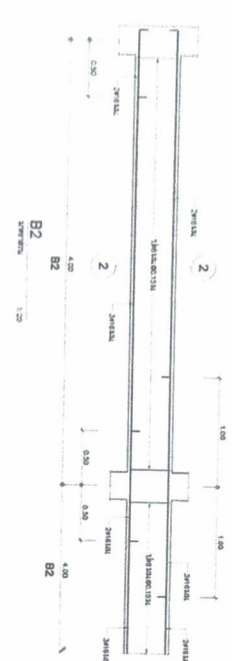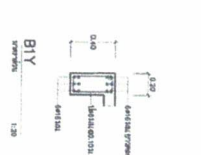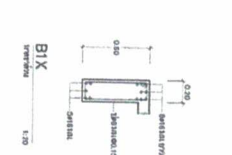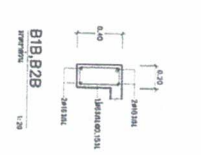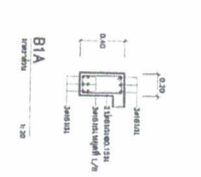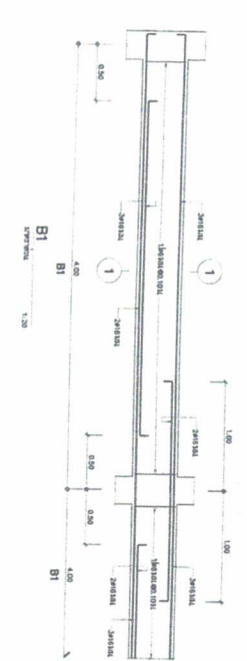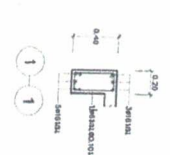






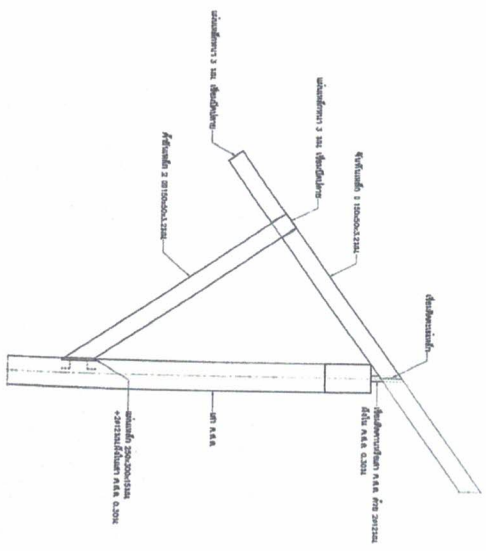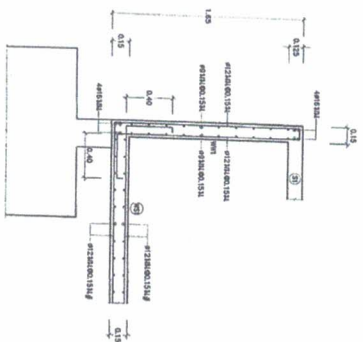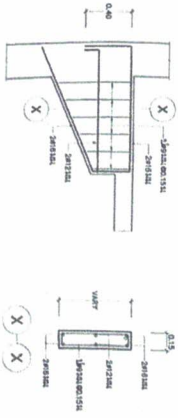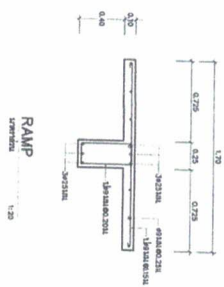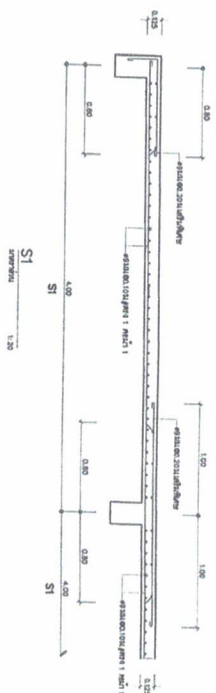



[illegible]

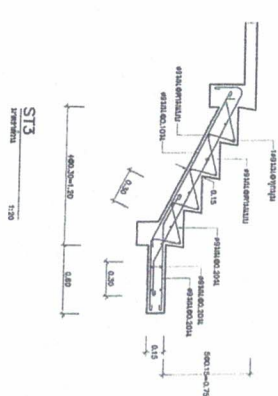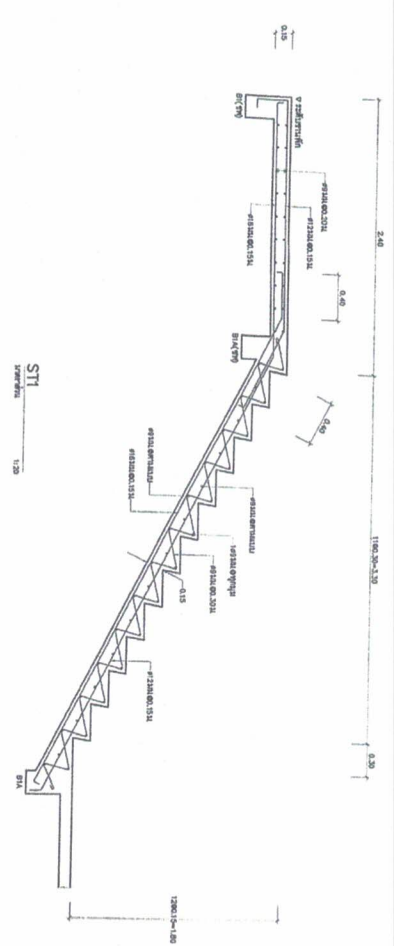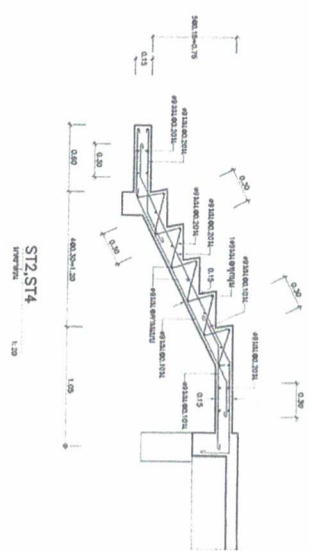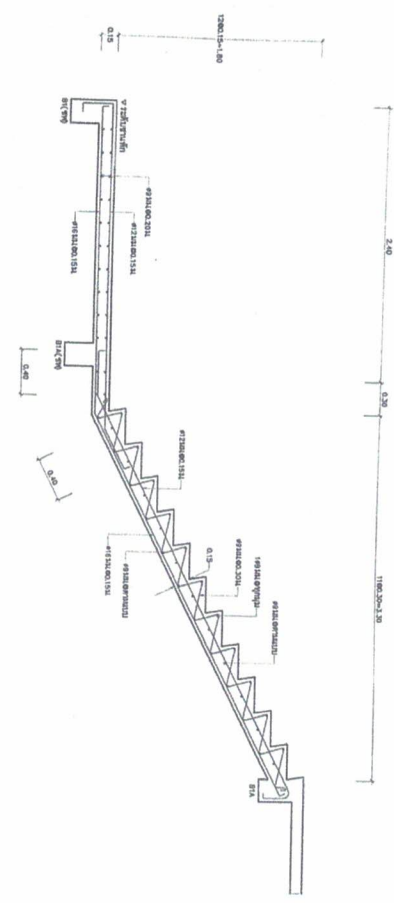

ST1

ST2











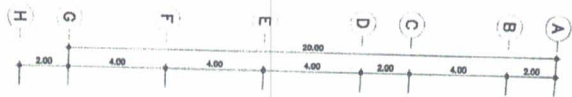

แปลนระบบสุขาภิบาลหลังคา	1:100
-------------------------	-------

[illegible]